


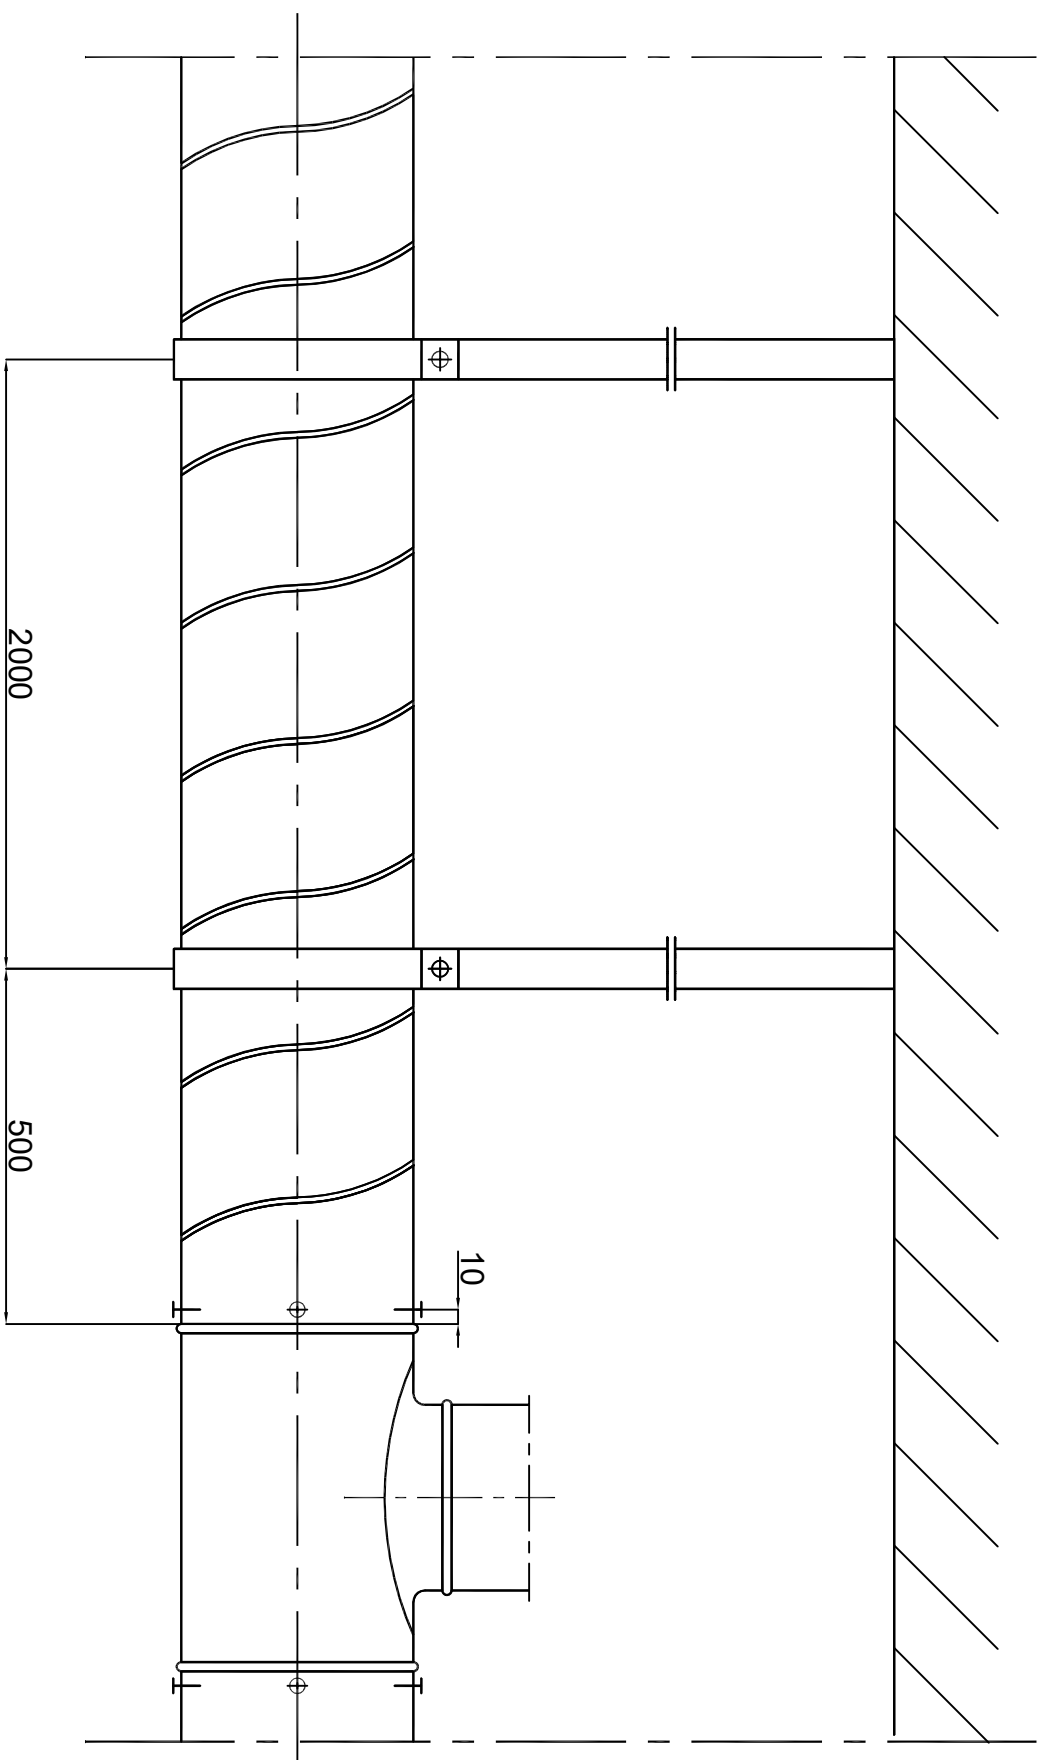

ALNOR-SYSTEMY WENTYLACJI SP. Z O.O.

The assembly
drawing

Drawing no.:

A-002

Date:

11.06.2012