


Schactvägg EI30 som Gyproc GT70/70 (600) 2-0 M0,
datablad 3.1.51:101 enligt TG 3550/82 :
2x13 mm gips, typ normal, monteras på en 45x70 regel c600
Skivan monteras mot regelns flatsida.

PLASTFOLIE OCH GIPSSKIVA MONTERAS
ENLIGT TILLVERKARENS ANVISNINGAR

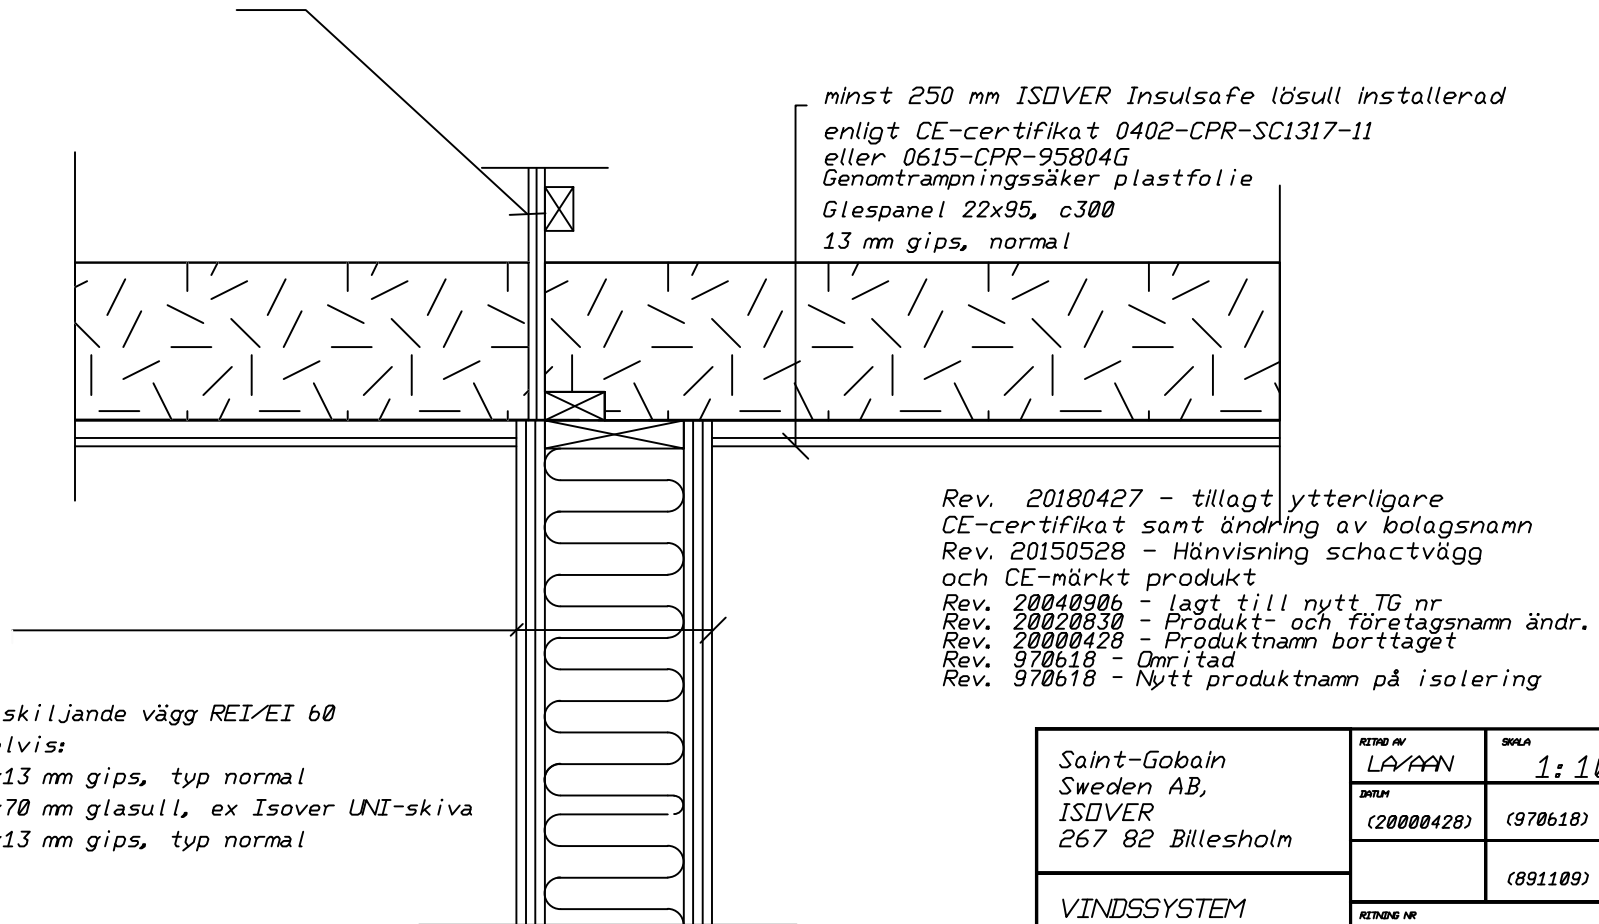

Saint-Gobain Sweden AB, ISOVER 267 82 Billesholm	RETNAD AV LA/AAN	SKALA 1:10
	DATUM (20000428)	(970618)
		(891109)
VINDSSYSTEM Anslutning bjälklag - vägg	RETNING NR 89D02-LA-A	