


EI30 skiljande vägg exempelvis:

13 mm gips, typ normal

45x70 regel c600 och glasull exempelvis ISOVER UNI-skiva

13 mm gips, typ normal

PLASTFOLIE OCH GIPSSKIVA MONTERAS
ENLIGT TILLVERKARENS ANVISNINGAR

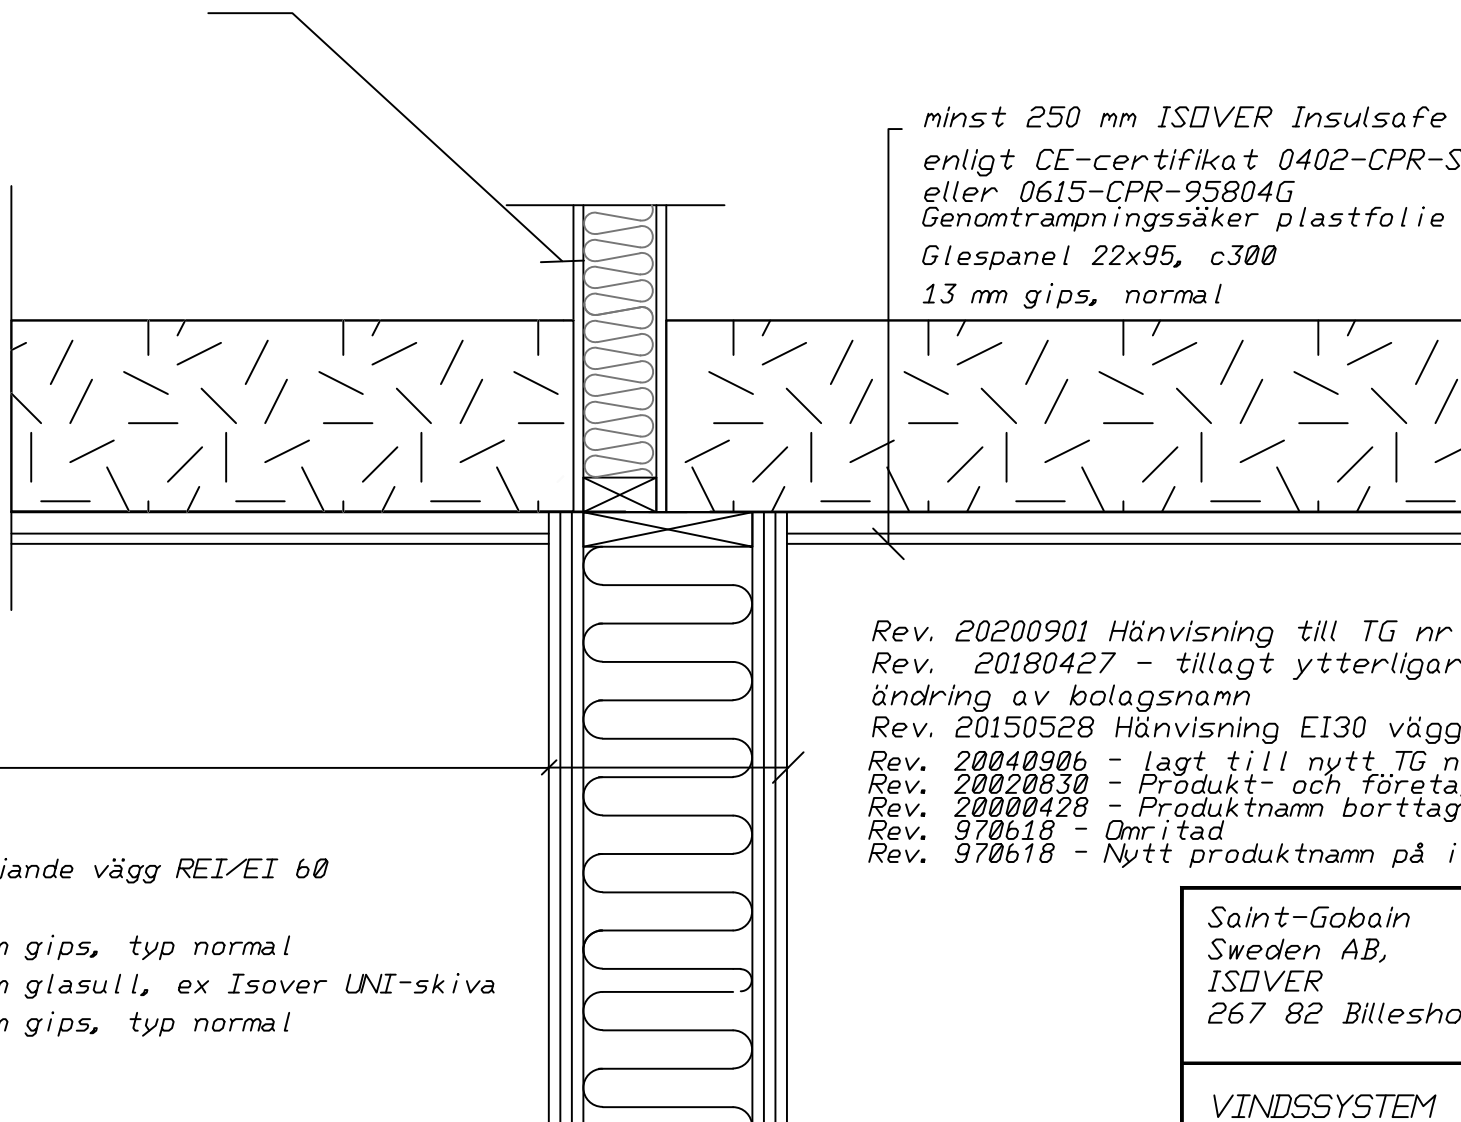

minst 250 mm ISOVER Insulsafe lösull installerad
enligt CE-certifikat 0402-CPR-SC1317-11
eller 0615-CPR-95804G
Genomtrampningssäker plastfolie
Glespanel 22x95, c300
13 mm gips, normal



TG 5140/91
RISE 1002

Rev. 20200901 Hänvisning till TG nr
Rev. 20180427 - tillagt ytterligare CE-certifikat samt
ändring av bolagsnamn
Rev. 20150528 Hänvisning EI30 vägg och CE-märkt produkt
Rev. 20040906 - lagt till nytt TG nr
Rev. 20020830 - Produkt- och företagsnamn ändr.
Rev. 20000428 - Produktnamn borttaget
Rev. 970618 - Omritad
Rev. 970618 - Nytt produktnamn på isolering

LGH - skiljande vägg REI/EI 60

Exempelvis:

2x13 mm gips, typ normal

2x70 mm glasull, ex Isover UNI-skiva

2x13 mm gips, typ normal

Saint-Gobain Sweden AB, ISOVER 267 82 Billesholm	RITAD AV LAVAN	SKALA 1:10
	DATUM (20000428)	(970618)
		(891109)
VINDSSYSTEM Anslutning bjälklag - vägg	RITNING NR 89D02-LA-B	